



# Městský úřad Strakonice



Odbor dopravy

UNIELEKTRO Strakonice, s.r.o.  
Radošovice 149  
386 01 Strakonice  
IČ: 47239514

v zastoupení

Pavel Bílek  
dopr. inž. opatření  
Máchova 895  
386 01 Strakonice  
IČ: 47239514

Naše značka:  
MUST/035607/2017/OD/hev

Vyřizuje:  
Ing. Hejpetrová 383 700 256

Datum:

27. července 2017

Vypraveno dne:

OBEC VOLENICE okr. Strakonice	
Č.j. OUV 0165/2017	Spisový znak 87.1 5/1
Došlo 27.7.17	Počet listů 4
Zpracovatel Pávek	Počet příloh / listů příloh 1 / 4

## Rozhodnutí

Městský úřad Strakonice, odbor dopravy, jako příslušný silniční správní úřad ve věcech silnic II. a III. třídy podle § 40, odst. 4, písm. a) zákona o pozemních komunikacích č.13/1997 Sb., ve znění pozdějších předpisů, na základě podané žádosti, se souhlasem správce komunikace Správy a údržby silnic (SÚS) Jč kraje, závod Strakonice a se souhlasem Policie ČR-KŘ, DI Strakonice, v návaznosti na předchozí projednání podle ustanovení § 24 zákona č. 13/1997 Sb., pozemních komunikacích, ve znění pozdějších předpisů,

### povoluje

společnosti UNIELEKTRO Strakonice, s.r.o., Radošovice 149, 386 01 Strakonice, IČ: 47239514, kterou zastupuje pan Pavel Bílek, dopravně inž. opatření, Máchova 895, 386 01 Strakonice, IČ: 65013395, **úplnou uzavírku silnice č. III/17210**, v úseku od mostu přes řeku Otavu, obcí Kozlov na konec obce směr na Kladrubby, při dodržení stanovených podmínek:

1) Uzavírka se povoluje z důvodu realizace akcí „Kozlov – rekonstrukce NN – hl. silnice“, „Prodloužení vodovodu Kozlov“, „Oprava silnice III/17210 Kozlov“, po předchozím písemném vyjádření Policie ČR-KŘ, DI Strakonice č.j. KRPC-110598-1/ČJ-2017-020706 ze dne 26.7.2017 a na základě souhlasu Správy a údržby silnic Jihočeského kraje, závod Strakonice č.j. SÚS JčK 11714/2017 ze dne 25.7.2017, při dodržení jejich podmínek.

2) Uzavírka silnice č. III/17210 se povoluje **v celkovém termínu od 1.8.2017 do 13.10.2017**

Objízdna trasa pro vozidla pod 3,2 m: Od uzavřeného úseku po silnici č. I/22 směrem na Katovice – Katovice – silnice č. II/172 směrem na Novosedly – Novosedly – silnice č. II/172 – Štěchovice – silnice č. III/17210 směr na Kladrubby – silnice č. III/17210 směr Kozlov – k uzavřenému úseku a zpět

Objízdna trasa pro vozidla nad 3,2 m: Od uzavřeného úseku po silnici č. I/22 směrem na Horažďovice – Horažďovice – silnice č. III/17213 – Boubín – silnice č. III/17212 – Větechov – Kalenice – silnice č. III/17212 – Volenice a zpět.

3) Uzavírka musí být řádně označena dopravními značkami dle přechodné úpravy silničního provozu, kterou stanovil zdejší silniční správní úřad opatřením obecné povahy pod č.j. MUST/035605/2017/OD/hev ze dne 26.7.2017. Městským úřadem Horažďovice, odborem

dopravy a silničního hospodářství byla stanovena přechodná úprava provozu na silnicích ř. III/17212 v obci Horažďovice a na silnici č. III/17213 v úseku Horažďovice – Boubín – Veřechov pod č.j. MH/10693/2017 ze dne 26.7.2017. Krajským úřadem Jihočeského kraje, odborem dopravy a silničního hospodářství, České Budějovice a Krajským úřadem Plzeňského kraje, odborem dopravy a silničního hospodářství bude v souvislosti s uzavírkou stanovena přechodná úprava silničního provozu na silnici č. I/22 v jejich správních obvodech.

4) Budou dodrženy podmínky vyjádření ČSAD STTRANS a.s., Strakonice:

Uzavírka se dotkne pouze spoje 2 linky 380050 Strakonice – Střelské Hoštice – Horažďovice. Po dobu zavírky bude u tohoto spoje zrušena zastávka Střelské Hoštice, Kozlov. Jako Náhradní je stanovena zastávka Střelské Hoštice.

5) Budou dodrženy podmínky souhlasu s dočasným zrušením zastávek, který vydal Krajský úřad Jihočeského kraje, odbor dopravy a silničního hospodářství, oddělení silniční dopravy, České Budějovice pod č.j. KUJCK 92298/2017 dne 27.7.2017:

**Neobsluhovaná zastávka: Střelské Hoštice, Kozlov**

Náhradní zastávka: Střelské Hoštice

**Další podmínky:**

Žadatel zajistí v dostatečném předstihu informovanost cestující veřejnosti o dočasném dopravním opatření v obslužnosti zastávek, a to minimálně v rozsahu vylepení písemného oznámení na označnicích dočasně zrušené zastávek.

Na tomto oznámení bude uvedeno:

- doba, po kterou nebude zastávka obsluhována veřejnou linkovou dopravou,
  - nejbližší obsluhovaná zastávka,
  - důvod, proč není zastávka obsluhována,
  - kontakt na osobu zodpovědnou za informovanost cestující veřejnosti o tomto dopravním opatření.
- Neprodleně po skončení uzavírky a uvedení veřejné linkové dopravy do standardního režimu bude toto oznámení odstraněno.

V případě dřívějšího ukončení úplné uzavírky, prodloužení úplné uzavírky nebo změně termínů prováděných prací oznámí neprodleně zhotovitel stavby tuto skutečnost dopravci ČSAD STTRANS a.s..

6) Komunikace může být uzavřena až po provedení dopravního značení.

7) Žadatel zodpovídá za řádný stav dopravního značení a jeho případnou obnovu během celé doby uzavírky.

8) Ihned po ukončení uzavírky je žadatel povinen uvést dopravní značení do původního stavu.

9) Po dobu povolené uzavírky musí být zajištěn vstup do všech objektů a na nemovitosti přiléhající ke komunikaci.

10) V souvislosti s uzavírkou nesmí dojít k narušení bezpečnosti silničního provozu, nesmí být ohrožováni nebo nadměrně omezováni chodci.

11) Uzavřeným úsekem provozovány žádné spoje pravidelné linkové osobní dopravy.

12) Stanovený konečný termín uzavírky nelze překročit bez souhlasu povolujícího orgánu, v případě dřívějšího ukončení prací je nutno ihned uzavírku ukončit.



13) Při provádění prací nesmí být nadměrně znečišťovány přiléhající komunikace, nečistoty musí být průběžně odstraňovány a po ukončení prací musí být komunikace i s objekty a zařízením na nich umístěných náležitě vyčištěny.

14) Dojde-li na objízdné trase po dobu uzavírky k případným škodám, náhradu nebo její odstranění bude vlastník komunikace požadovat po žadateli o uzavírku a objížďku.

15) Žadatel zodpovídá za veškeré škody způsobené účastníkům silničního provozu či vlastníku komunikace nedodržením podmínek tohoto rozhodnutí.

16) Za dodržení veškerých podmínek tohoto rozhodnutí zodpovídá **pan Roman Volf, tel. 732 720 391 (383 322 037).**

17) Povolujícímu orgánu, Policii ČR a vlastníku komunikace zůstává právo dané podmínky upřesnit, případně změnit či zrušit, vyžádá-li si to obecný zájem či zajištění bezpečnosti a plynulosti provozu na komunikacích v dotčené oblasti.

**Odůvodnění:**

Rozhodnutí se vydává na žádost žadatele a je vázáno podmínkami zajištění bezpečnosti silničního provozu i k ochraně silničních zájmů. Žádost byla projednána se správcem komunikací - Správou a údržbou silnic Jč kraje - závod Strakonice, Policií ČR-KŘ, DI Strakonice, provozovatelem autobusové dopravy a s obcí dotčenou trasou uzavírky a objížďky.

**Poučení o odvolání:**

Podle ust. § 81, § 83 a § 86 zákona č. 500/2004 Sb., správní řád, lze proti tomuto rozhodnutí podat do 15-ti dnů od jeho oznámení (doručení) odvolání ke Krajskému úřadu – Jihočeský kraj, odbor dopravy a silničního hospodářství, U Zimního stadionu 1952/2, 370 76 České Budějovice, prostřednictvím odboru dopravy MěÚ Strakonice.

Případné odvolání nemá, dle § 24 odst. 4) zákona č. 13/1997 Sb., o pozemních komunikacích, ve znění pozdějších předpisů, odkladný účinek.

---

Ing. Václav B ý č e k v. r.  
vedoucí odboru dopravy  
v zastoupení  
Bc. Iva Krajčová

otisk úředního razítka

**Příloha:**

situace DIO orazítovaná Policií ČR – 4x (DIO č. 1, č. 2, č. 3, č.4)

**Obdrží:**


Účastníci řízení:

Pavel Bílek, dopravně inž. opatření, Máchova 895, 386 01 Strakonice  
SÚS Jčk, závod Strakonice, U Řepické zastávky 1294, 386 01 Strakonice

Dotčené orgány státní správy:

Policie ČR-KŘ, DI Strakonice, Na Ohradě 1067, 386 01 Strakonice (č.j. KRPG-110598-1/ČJ-2017-020706)

Ostatní:  
vlastní

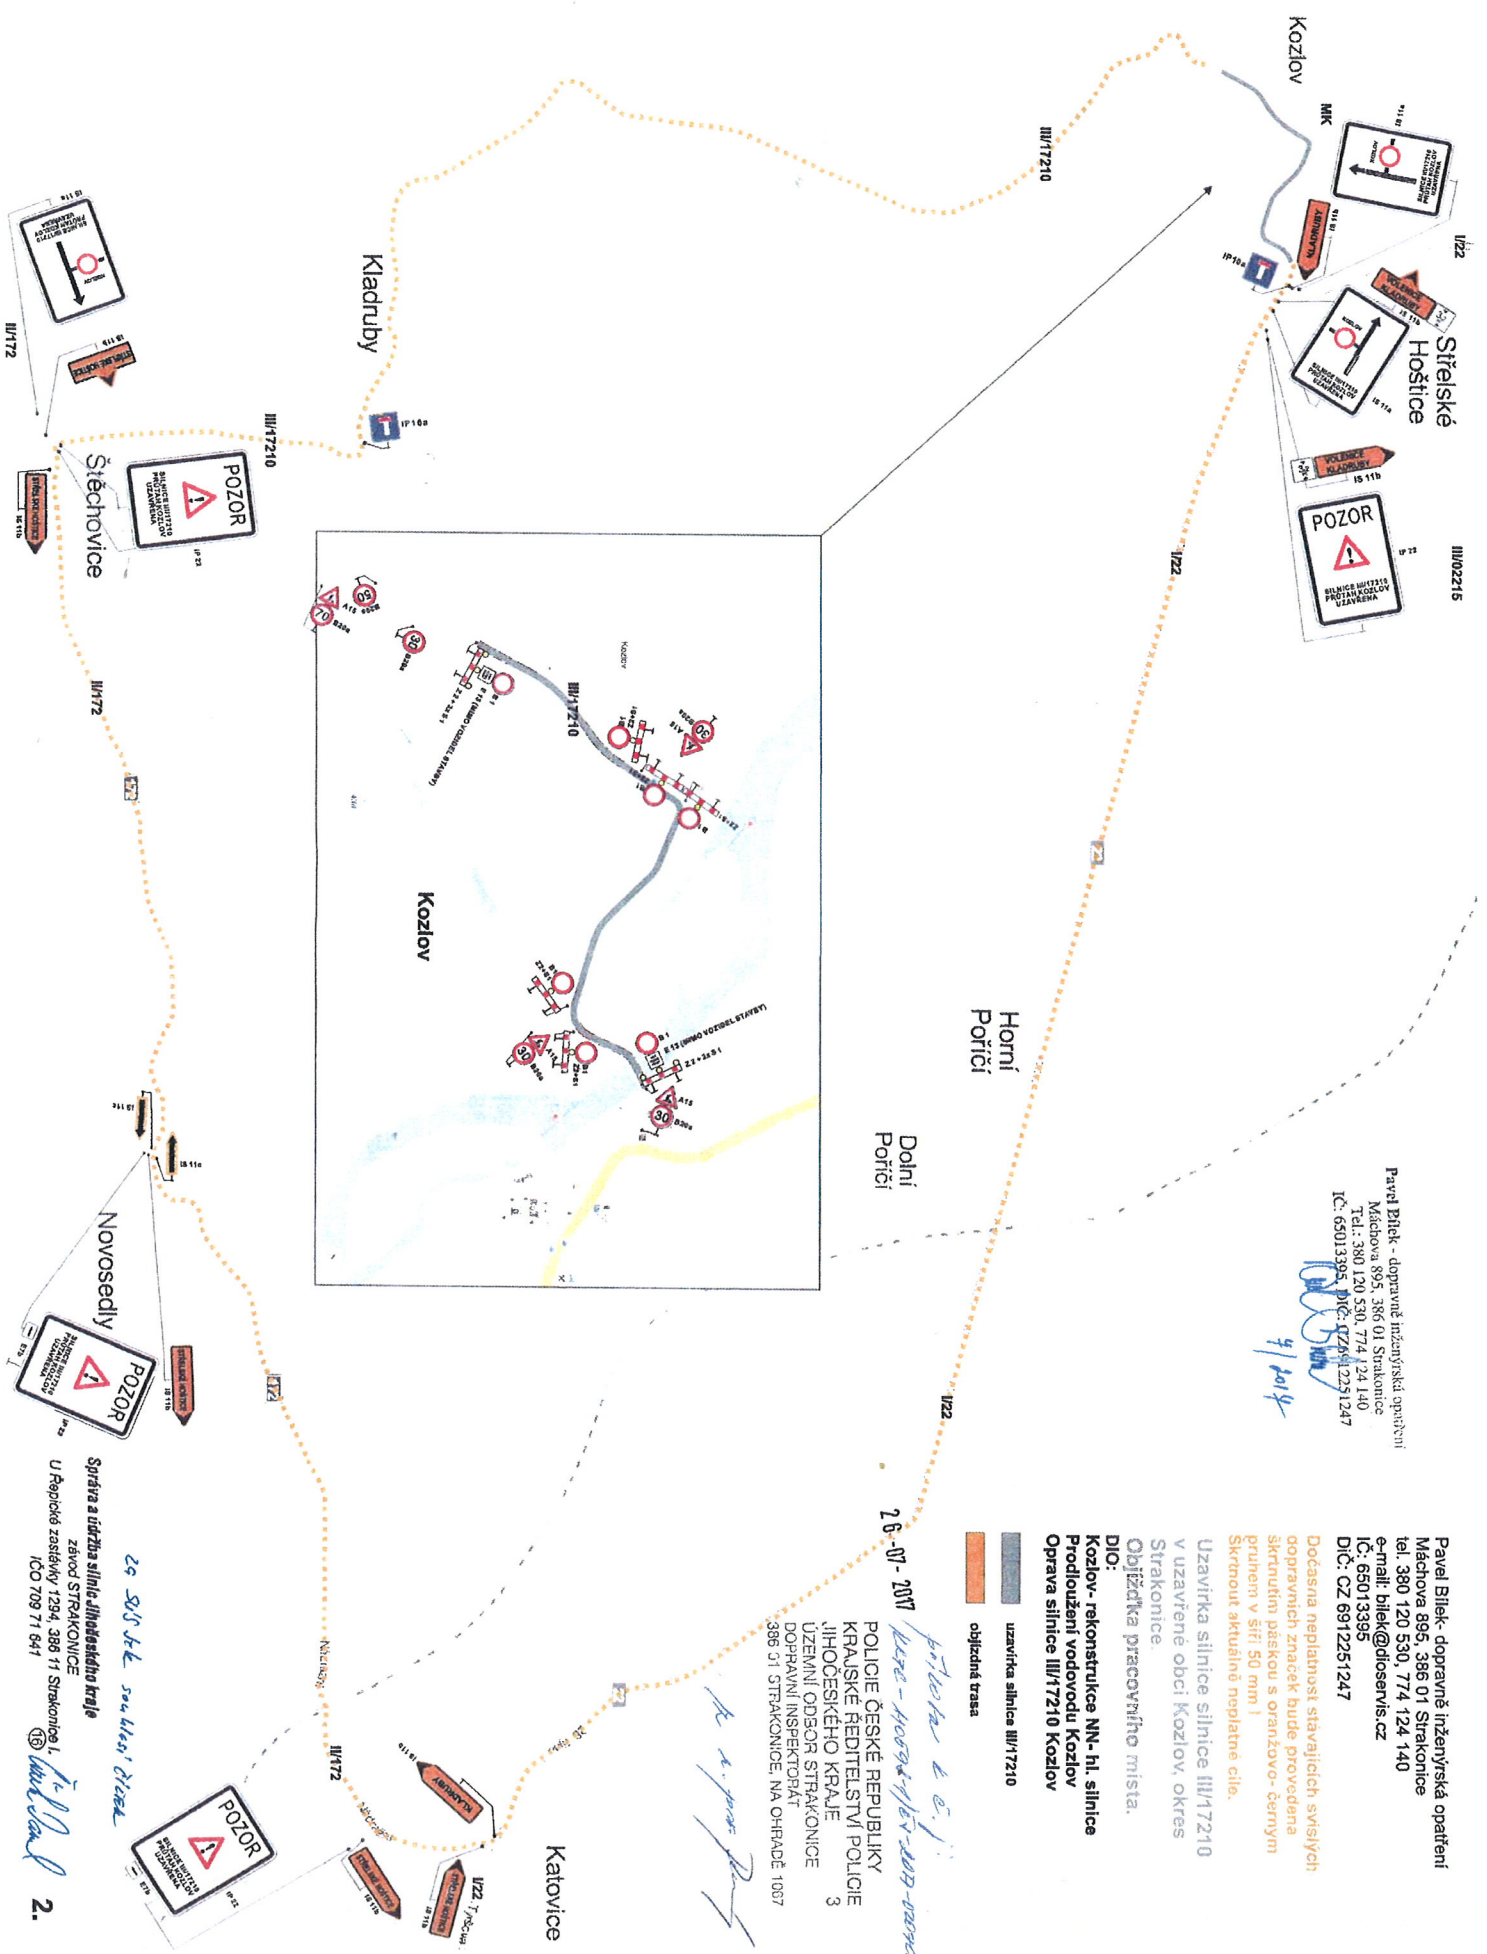

Pavel Blátek - dopravní inženýrská společnost  
 Město: 895, 386 01 Strakonice  
 Tel.: 380 120 530, 774 124 140  
 IČ: 65013395, DIČ: CZ6912251247

*9. 10. 14*

Pavel Blátek - dopravní inženýrská společnost  
 Město: 895, 386 01 Strakonice  
 Tel.: 380 120 530, 774 124 140  
 e-mail: [blatek@dioservis.cz](mailto:blatek@dioservis.cz)  
 IČ: 65013395  
 DIČ: CZ 6912251247

Dodána neplatnost stávajících svýsých  
 opravních značek bude provedena  
 skrutním páseků s oranžovo-černými  
 pruhem v šíři 50 mm!

Skrtnout aktuálně neplatné cely.

Uzavřena silnice III/17210  
 v uzavřené obci Kozlov, okres  
 Strakonice.

Objížďka pracovního místa.  
 DIO:  
 Kozlov - rekonstrukce NN- hl. silnice  
 Prodloužení vodovodu Kozlov  
 Oprava silnice III/17210 Kozlov

uzavřena silnice III/17210  
 objížďná trasa

2. 6. 07. 2011  
 POLICE ČESKÉ REPUBLIKY  
 KRAJSKÉ ŘEDITELSTVÍ POLICIE  
 JIHOČESKÉHO KRAJE  
 ÚZEMNÍ ODBOR STRAKONICE  
 DOPRAVNÍ INSPEKTORÁT  
 386 01 STRAKONICE, NA OHRADĚ 1067

*2. 6. 07. 2011*  
 Správa a údržba silnic Jihočeského kraje  
 závod STRAKONICE  
 U Raupické zástavky 1294, 386 11 Strakonice I.  
 IČO 709 71 841

*2. 6. 07. 2011*  
 POZOR  
 NEJBLIŽŠÍ PRÁČNÍ ÚSTAVY  
 V KRAJINĚ


# HORAŽDOVICE

Pavel Bilek - dopravně inženýrská opatření  
Máchova 895, 386 01, Strakonice  
tel. 380 120 530, 774 124 140  
e-mail: bilek@dtioservis.cz  
IČ: 65013395  
DIČ: CZ 6912251247

Pavel Bilek - dopravně inženýrská opatření  
Máchova 895, 386 01, Strakonice  
Tel.: 380 120 530, 774 124 140  
IČ: 65013395, DIČ: CZ 6912251247

*7.7.2017*

Mnichov

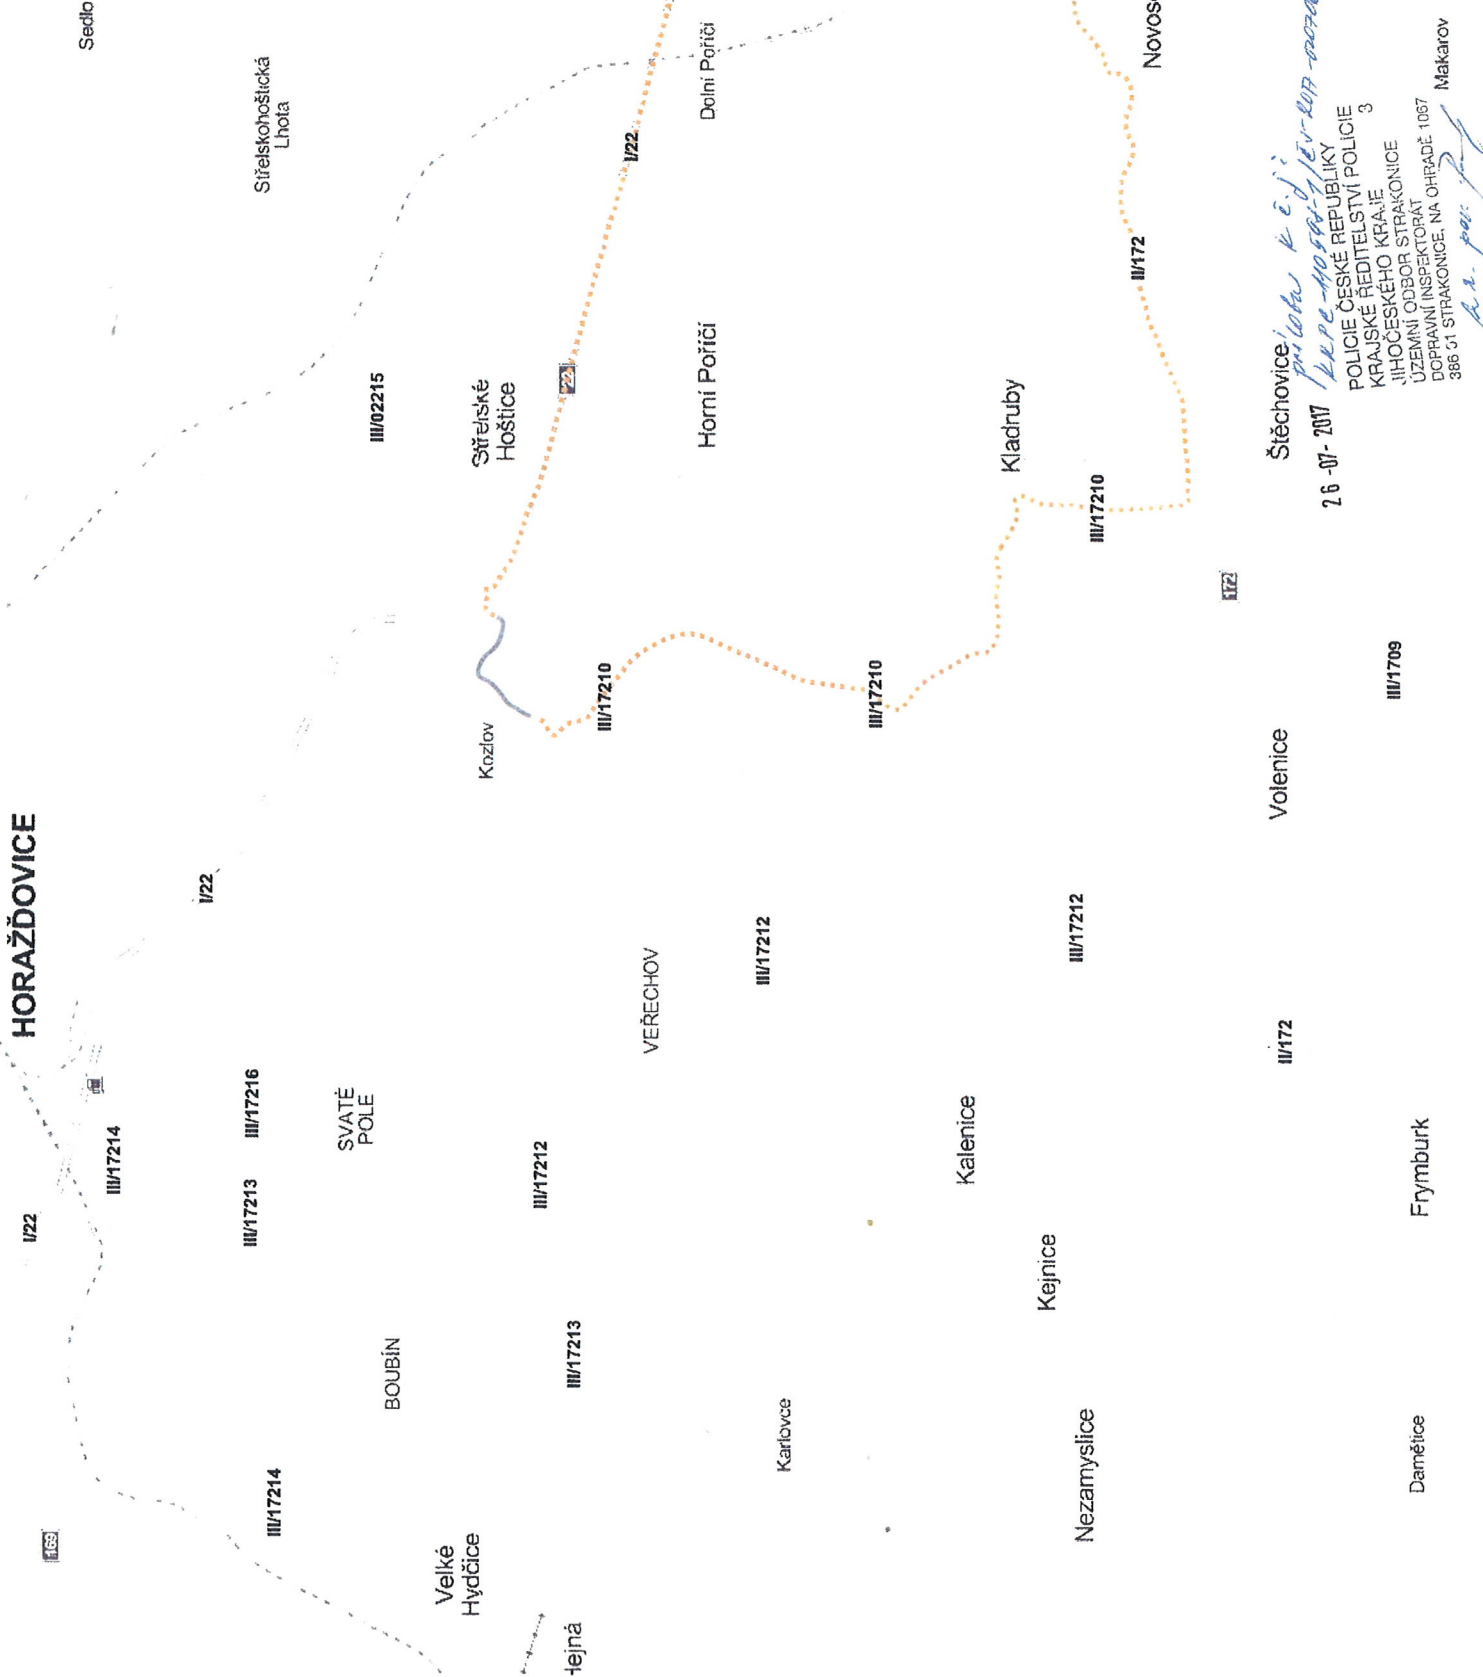

Uzavírka silnice III/17210  
v uzavřené obci Kozlov, okres  
Strakonice.

Objížďka pracovního místa.

DIO:

Kozlov - rekonstrukce NN - hl. silnice

Prodloužení vodovodu Kozlov

Oprava silnice III/17210 Kozlov

uzavírka silnice III/17210

objížďná trasa

1.  
Drachkov

Střešovice  
26.07.2017  
POLICE ČESKÉ REPUBLIKY  
KRAJSKÉHO KRAJE  
JIHOČESKÉHO KRAJE  
UZEMNÍ ODBOR STRAKONICE  
DOPRAVNÍ INSPEKTORÁT  
386 01 STRAKONICE, NA OHRAĐE 1067  
*Pr. p. p. p.*

III/1709

Frymburk

Damětice

Volenice



# HORAŽŔDOVICE

Sedlo

Pavel Bilek - dopravné inženýrská opatření  
 Máchova 895, 386 01 Strakonice  
 tel. 380 120 530, 774 124 140  
 e-mail: bilek@diroservis.cz  
 IČ: 65013395  
 DIČ: CZ 6912251247

**Důležitá neplatnost stávajících svistých dopravních značek bude provedena křmítným páskou s oranžovo-černým pruhem v šíři 50 mm!**  
 Skriptovat aktuálně neplatné ctié.

**Uzavírka silnice III/17210 v uzávené obci Kozlov, okres Strakonice.**


**Obilížďka pracovního místa.**

**DIO: Kozlov-rekonstrukce NN- hl. silnice Prodloužení vodovodu Kozlov Oprava silnice III/17210 Kozlov**

**Mnichov**  
 uzavírka silnice III/17210  
 obilížďná trasa nad 3,2 m

Prvotel přířek - dopravné inženýrské opatření  
 Máchova 895, 386 01 Strakonice  
 Tel.: 380 120 530, 774 124 140  
 IČ: 65013395, DIČ: CZ6912251247

*4/2017*

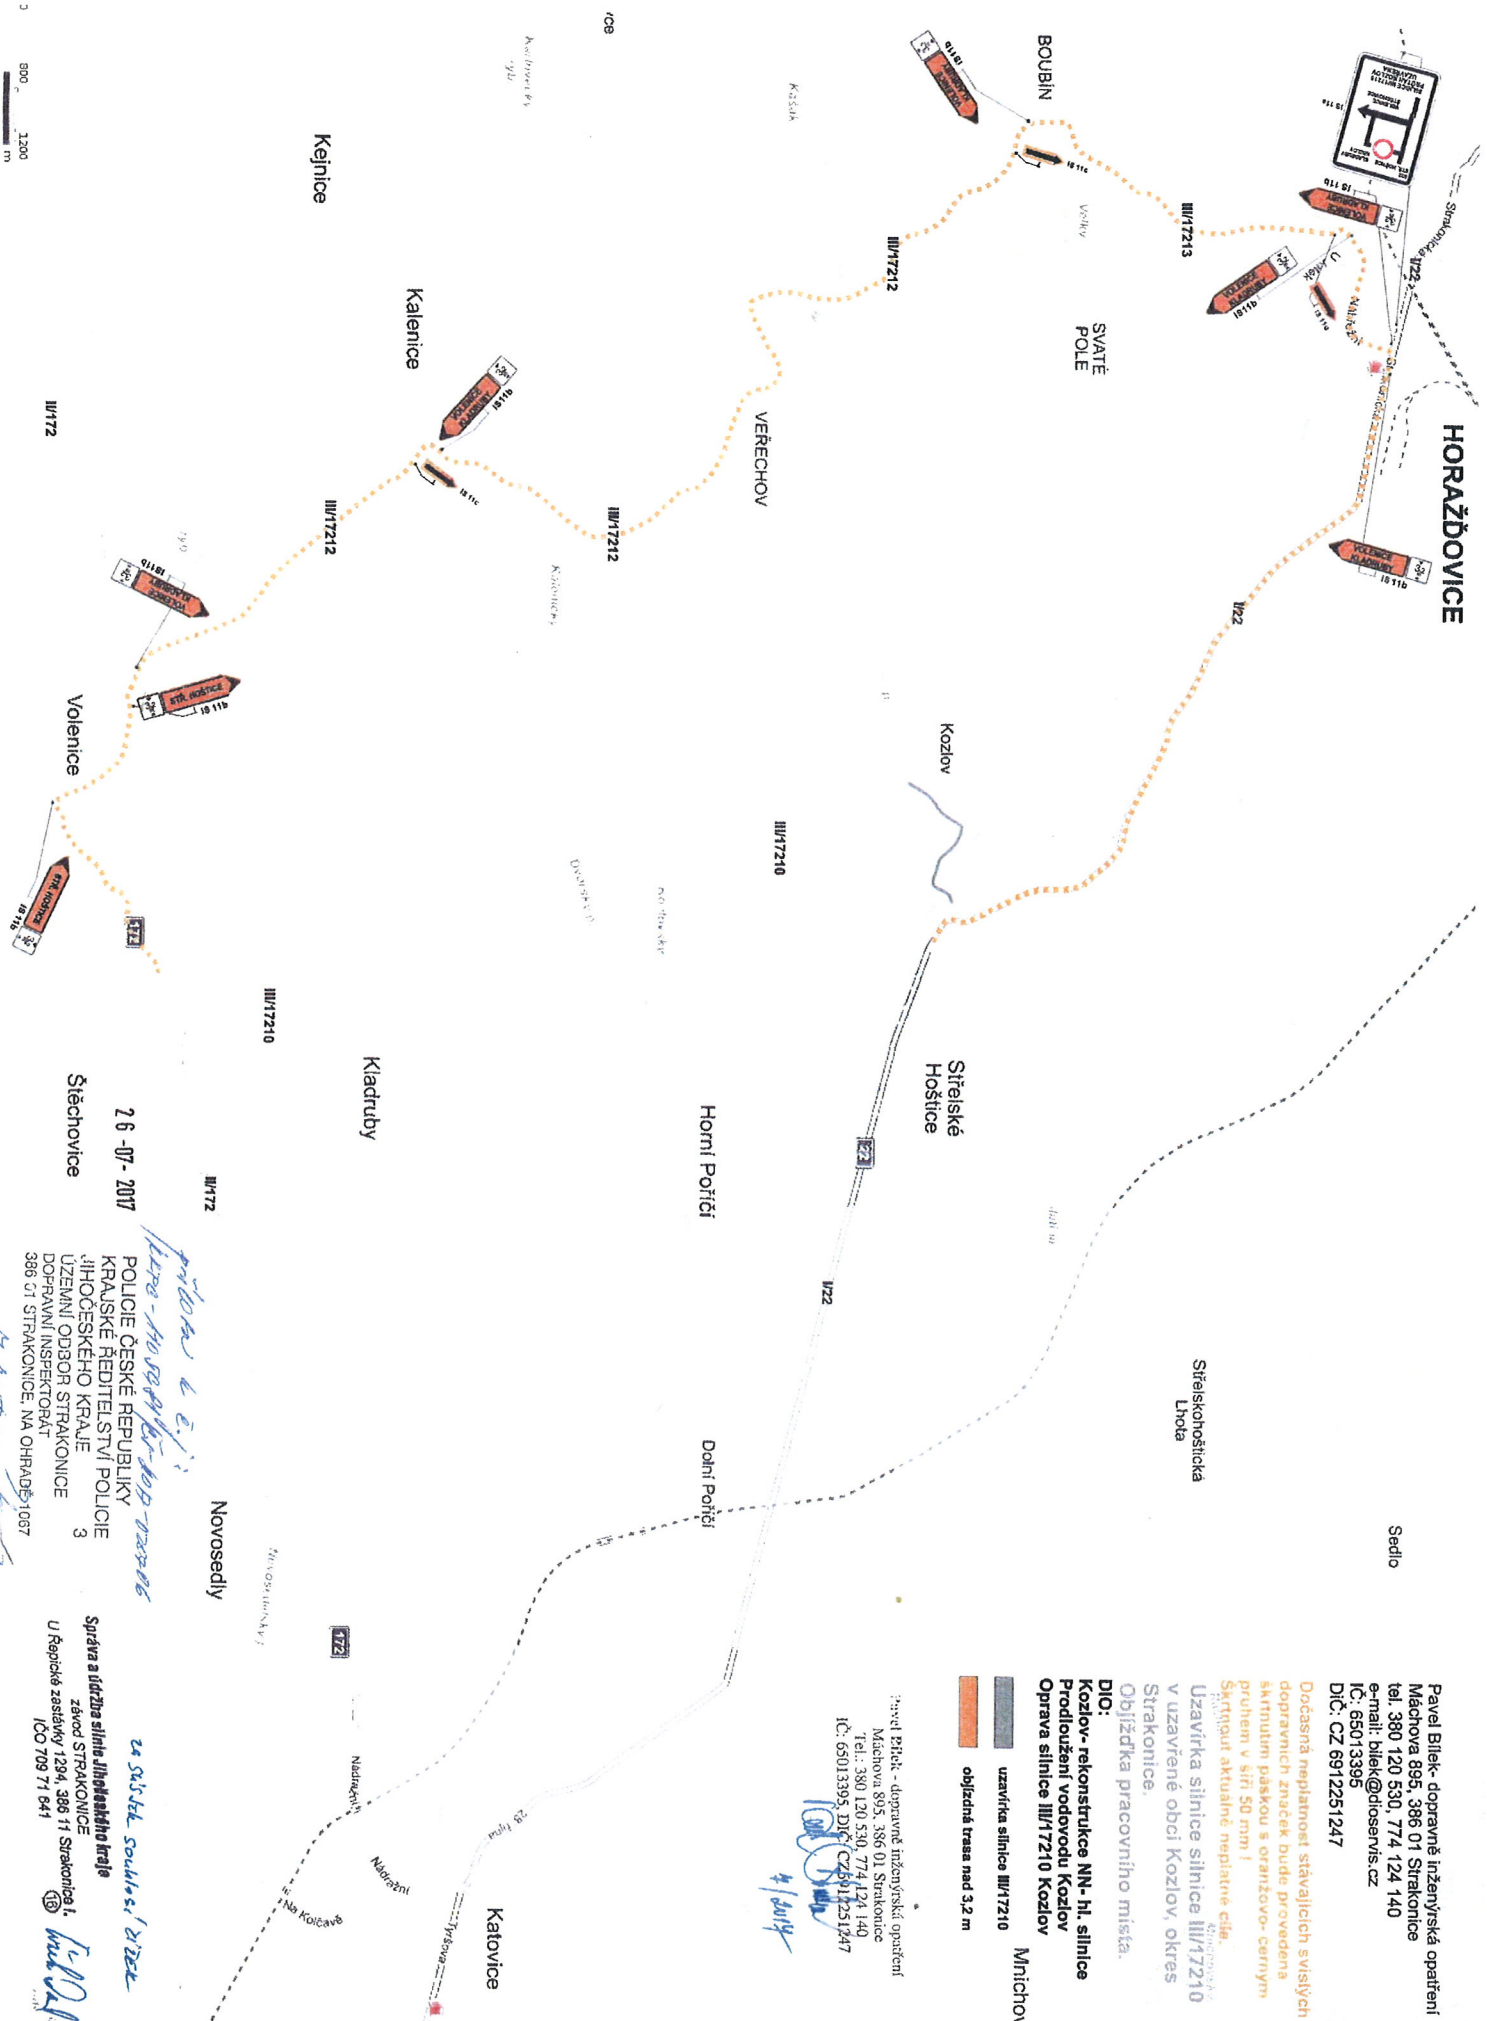

2.6.-07.-2017

*Právník a z. i.!*  
*Horá - Novosedly - Katovice*  
 POLICE ČESKÉ REPUBLIKY  
 KRAJSKÉ ŘEDITELSTVÍ POLICIE  
 JIHOČESKÉHO KRAJE  
 ÚZEMNÍ ODDĚL STRAKONICE  
 DOPRAVNÍ INSPEKTORÁT  
 386 01 STRAKONICE, NA OHRADE 1067

*24. Střelba soukromí v z. i.!*  
 Správa a údržba silnice státního územního úseku  
 zářad STRAKONICE  
 U Řepické zastávky 1294, 386 11 Strakonice I.  
 IČO 709 71 641

Pavel Bilek - dopravně inženýrská opatření  
 Máchova 895, 386 01 Strakonice  
 tel. 380 120 530, 774 124 140  
 e-mail: bilek@dliservis.cz  
 IČ: 65013395  
 DIČ: CZ 6912251247

*příloha k č.j. 122-10598-1 lev-2017-122948*

POLICIE ČESKÉ REPUBLIKY  
 KRAJSKÉ ŘEDITELSTVÍ POLICIE  
 JIHOČESKÉHO KRAJE  
 ÚZEMNÍ ODBOR STRAKONICE  
 DOPRAVNÍ INSPEKTORÁT  
 386 01 STRAKONICE, NA OHRADĚ 1067

Pavel Bilek - dopravně inženýrská opatření  
 Máchova 895, 386 01 Strakonice  
 Tel.: 380 120 530, 774 124 140  
 IČ: 65013395, DIČ: CZ6912251247


*4.7.2017*

Dočasná neplatnost stávajících svislých dopravních značek bude provedena skrutním páskou s oranžovo-černým pruhem v šíři 50 mm!  
 Skrtnout aktuálně neplatné cítě.

Uzavírka silnice III/17210 v uzavřené obci Kozlov, okres Strakonice.

Objezdka pracovního místa.  
 DIO:  
 Kozlov - rekonstrukce NN- hl. silnice  
 Prodloužení vodovodu Kozlov  
 Oprava silnice III/17210 Kozlov

uzavírka silnice III/17210  
 objezdná trasa

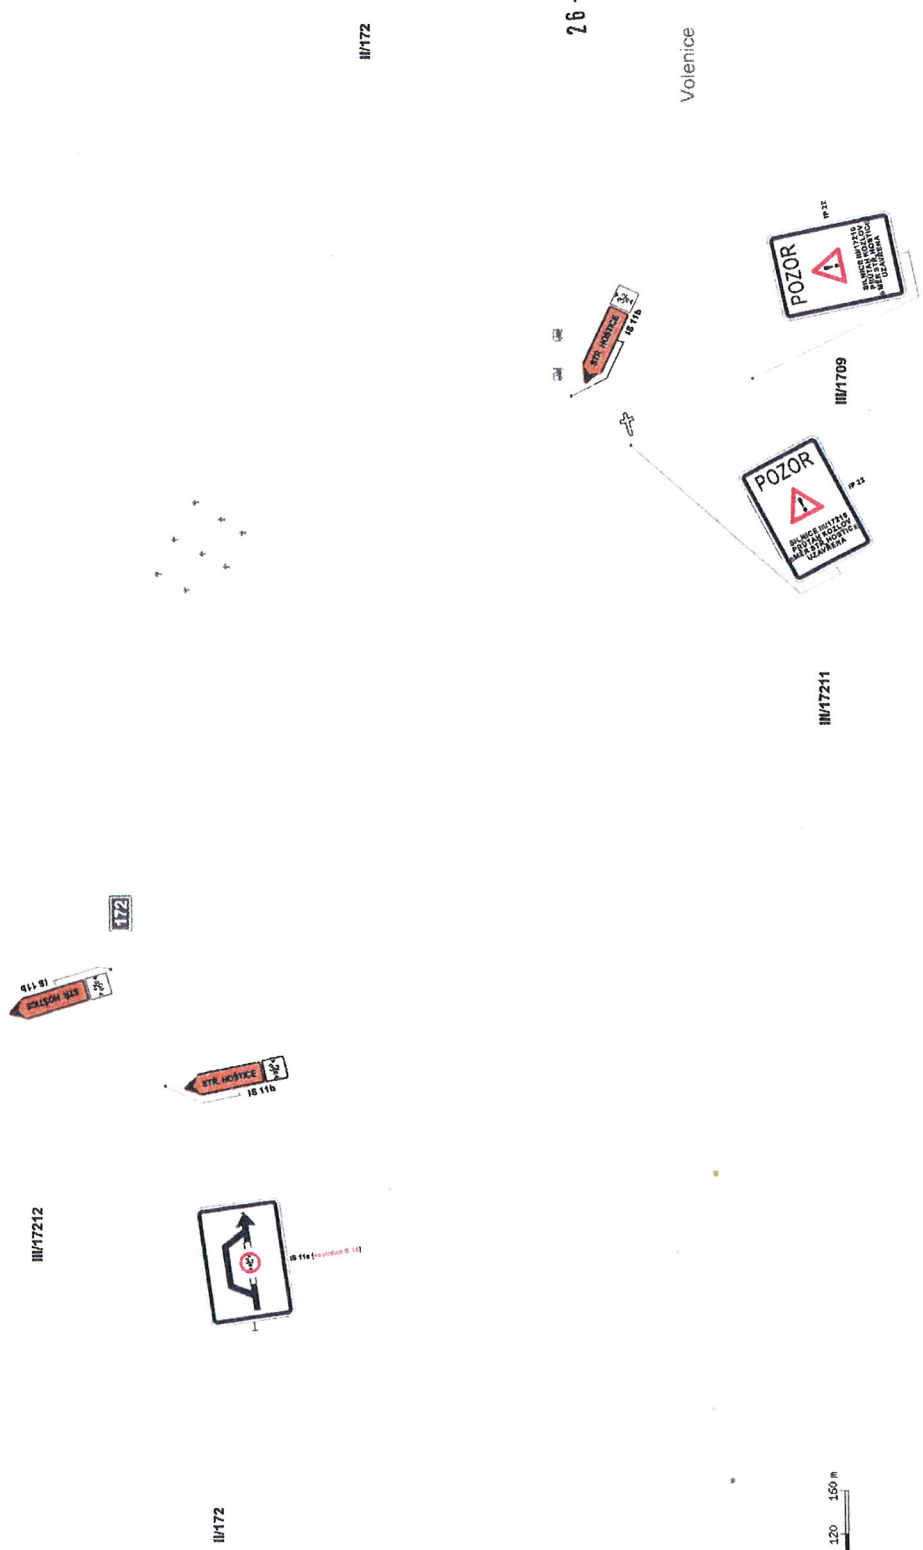

26-07-2017

Volenice

III/172

III/172

III/17212

0 40 80 120 160 m